


Пример:

План расположения энергопринимающих устройств,
расположенных на территории _____
кадастровый номер земельного участка _____.

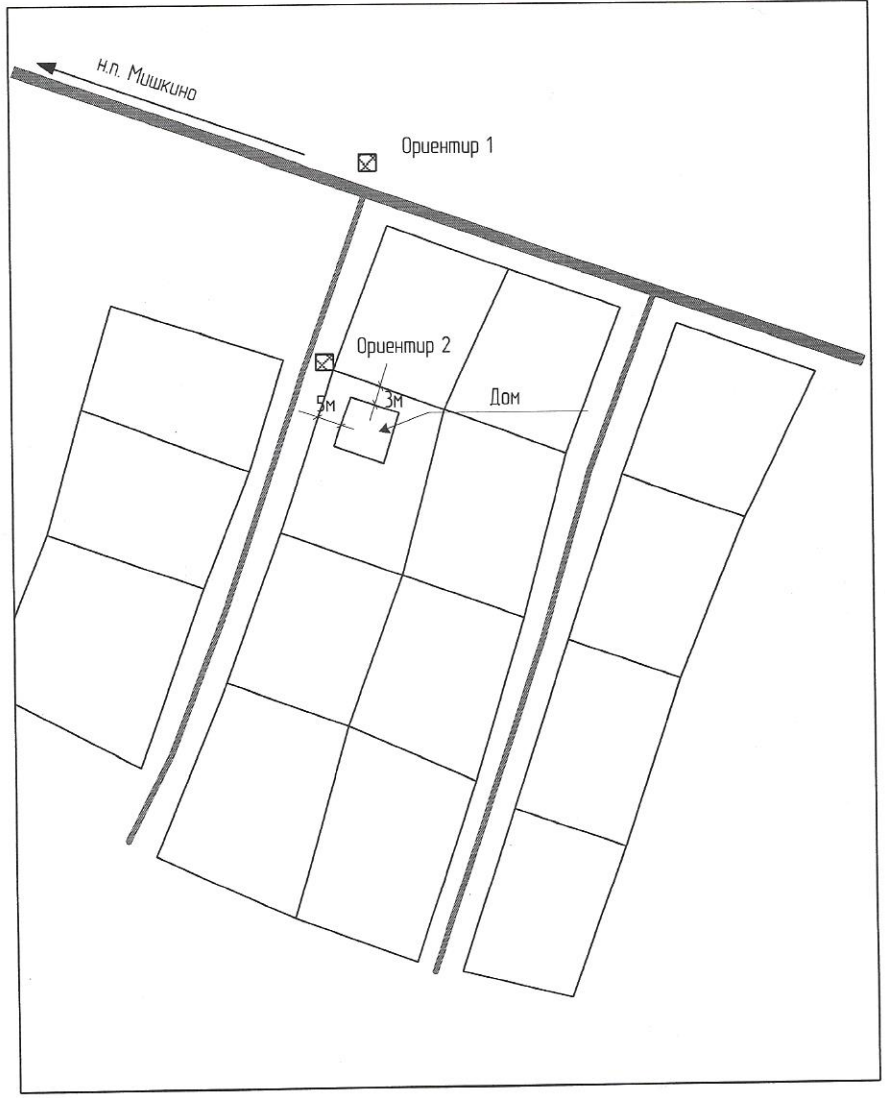

Масштаб 1:500

- Ориентир 1 - _____
- Ориентир 2 - _____

_____/_____
Подпись / ФИО